

Inoxsystem®

www.inoxsystem.it - info@inoxsystem.it

**CANALE ITALIA Idrain CON DOPPIA FESSURA LATERALE
SENZA BORDI A VISTA - COPERTURA PAVIMENTABILE
NON SIFONATO - MODELLO IDrain**

Scarico centrale verticale non sifonato

Composta da Art.:

- Canale Italia Art. "ID84"
- Scarico diretto Art. "IDSVID"*
- Testate di chiusura Art. "IDTC"
- Saldatura Art. "IDSC"

A richiesta:


- Gruppo per flangiatura in opera Art. "IDFL"
- Taglio, giunzione e saldatura angolo Art. "IDA90"

* le misure possono essere variate a seconda delle esigenze del cliente

Codice disegno Inoxsystem®
3123

Art. CIDVP

N.B.: tutte le misure sono in mm

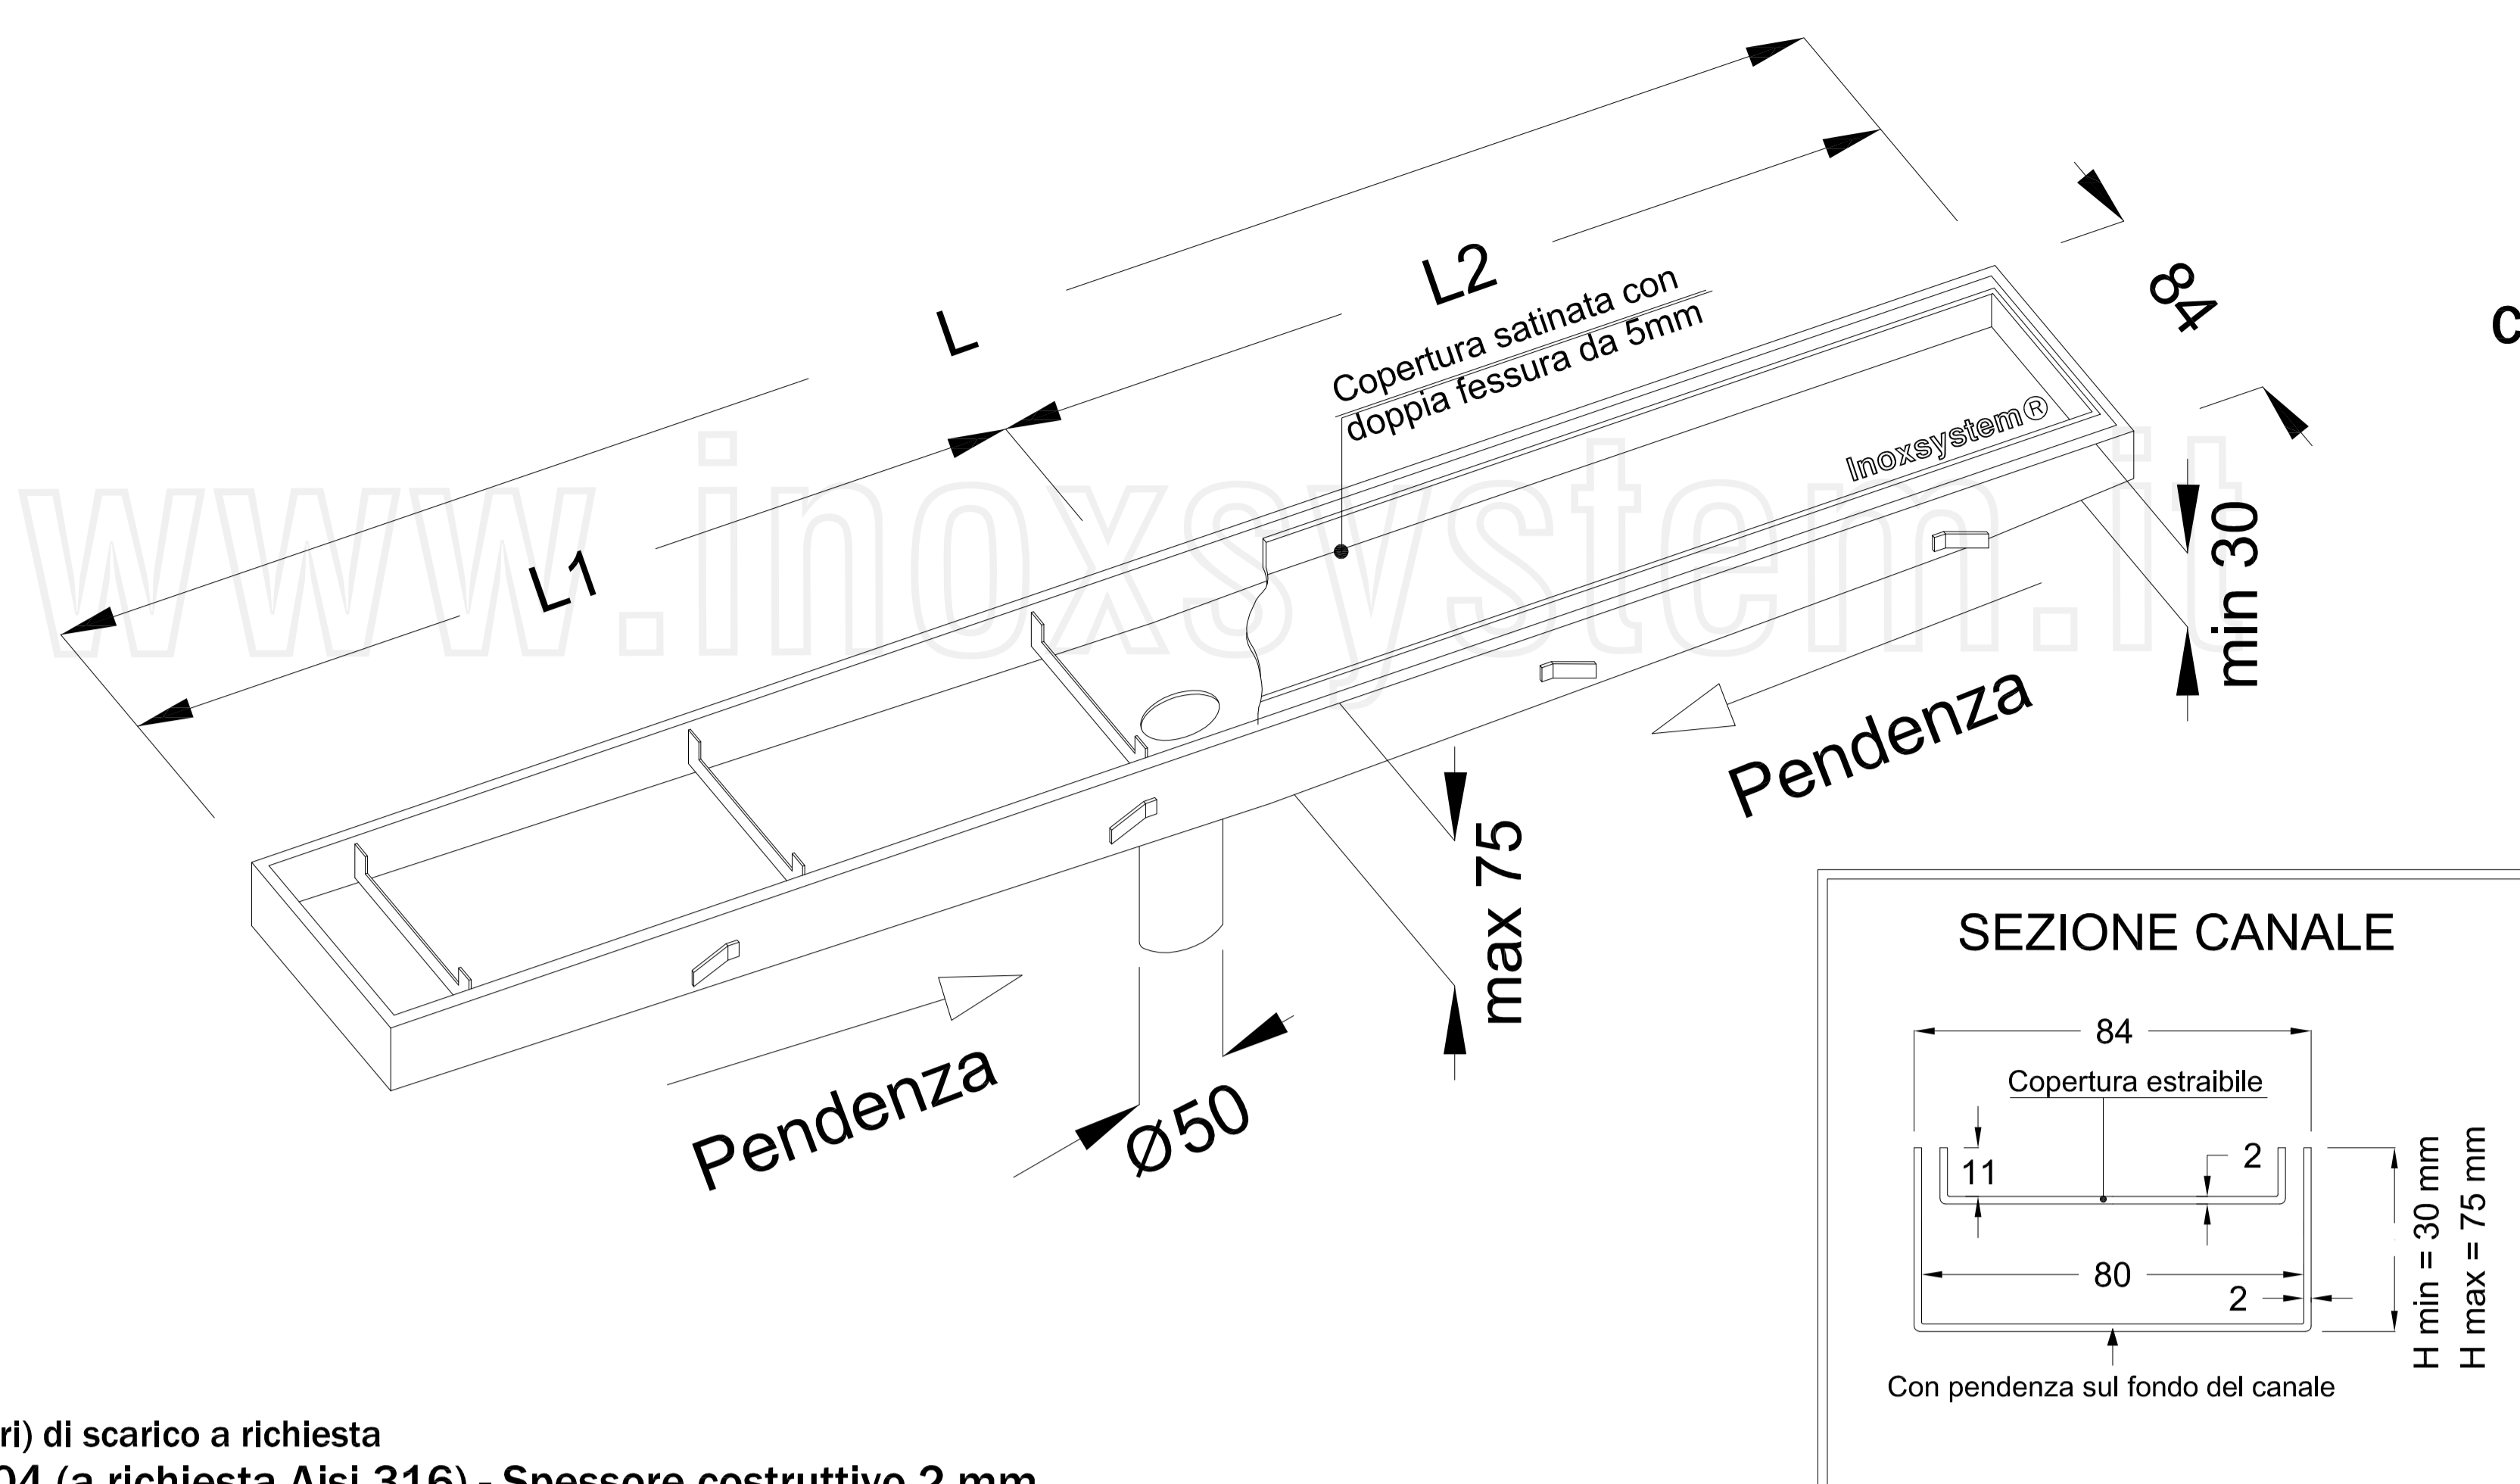

* Altri Ø (diametri) di scarico a richiesta
Acciaio Aisi 304 (a richiesta Aisi 316) - Spessore costruttivo 2 mm

Inoxsystem®

www.inoxsystem.it - info@inoxsystem.it

**CANALE ITALIA Idrain CON DOPPIA FESSURA LATERALE
SENZA BORDI A VISTA - COPERTURA PAVIMENTABILE
NON SIFONATO - MODELLO IDrain**

Scarico di testa verticale non sifonato

Composta da Art.:

- Canale Italia Art. "ID84"
- Scarico diretto Art. "IDSVID"*
- Testate di chiusura Art. "IDTC"
- Saldatura Art. "IDSC"

A richiesta:


- Gruppo per flangiatura in opera Art. "IDFL"
- Taglio, giunzione e saldatura angolo Art. "IDA90"

* le misure possono essere variate a seconda delle esigenze del cliente

Codice disegno Inoxsystem®
3124

Art. CIDVTP

N.B.: tutte le misure sono in mm

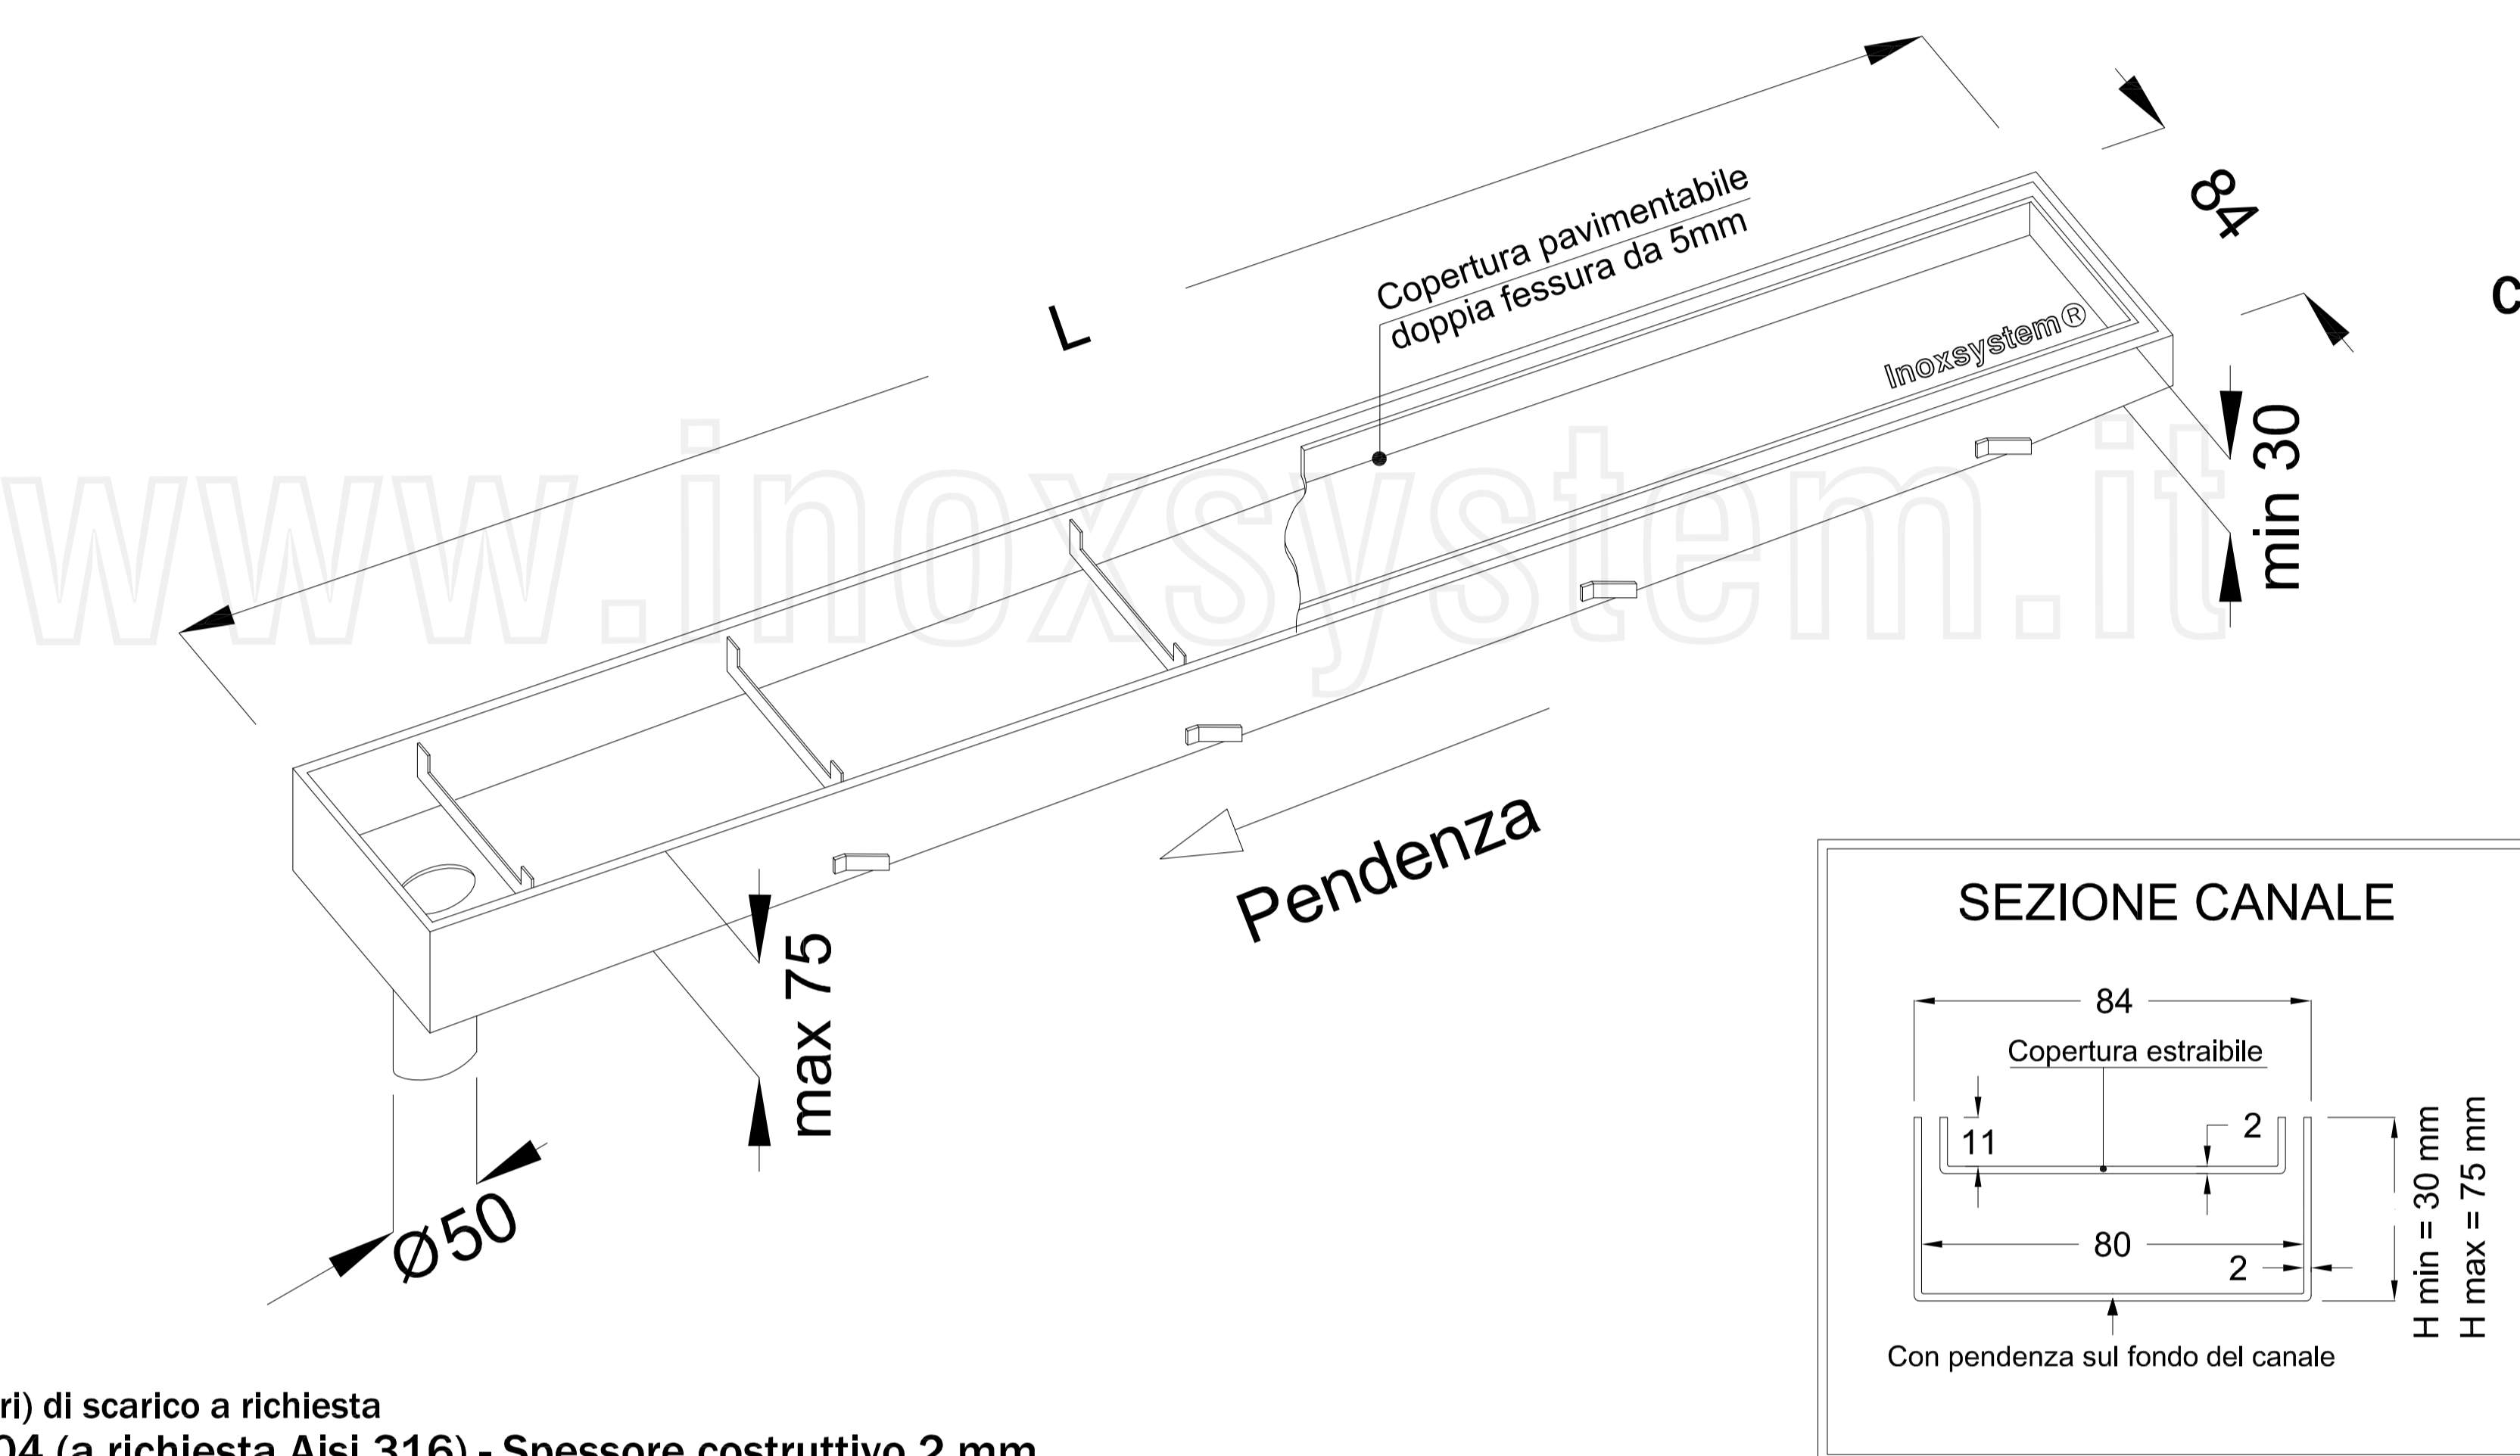

* Altri Ø (diametri) di scarico a richiesta
Acciaio Aisi 304 (a richiesta Aisi 316) - Spessore costruttivo 2 mm

Inoxsystem®

www.inoxsystem.it - info@inoxsystem.it

**CANALE ITALIA Idrain CON DOPPIA FESSURA LATERALE
SENZA BORDI A VISTA - COPERTURA PAVIMENTABILE
NON SIFONATO - MODELLO IDrain**

Scarico centrale orizzontale non sifonato

Composta da Art.:

- Canale Italia Art. "ID84"
- Scarico diretto Art. "IDSLID"*
- Testate di chiusura Art. "IDTC"
- Saldatura Art. "IDSC"

A richiesta:


- Gruppo per flangiatura in opera Art. "IDFL"
- Taglio, giunzione e saldatura angolo Art. "IDA90"

* le misure possono essere variate a seconda delle esigenze del cliente

Codice disegno Inoxsystem®
3121

Art. CIDOP

N.B.: tutte le misure sono in mm

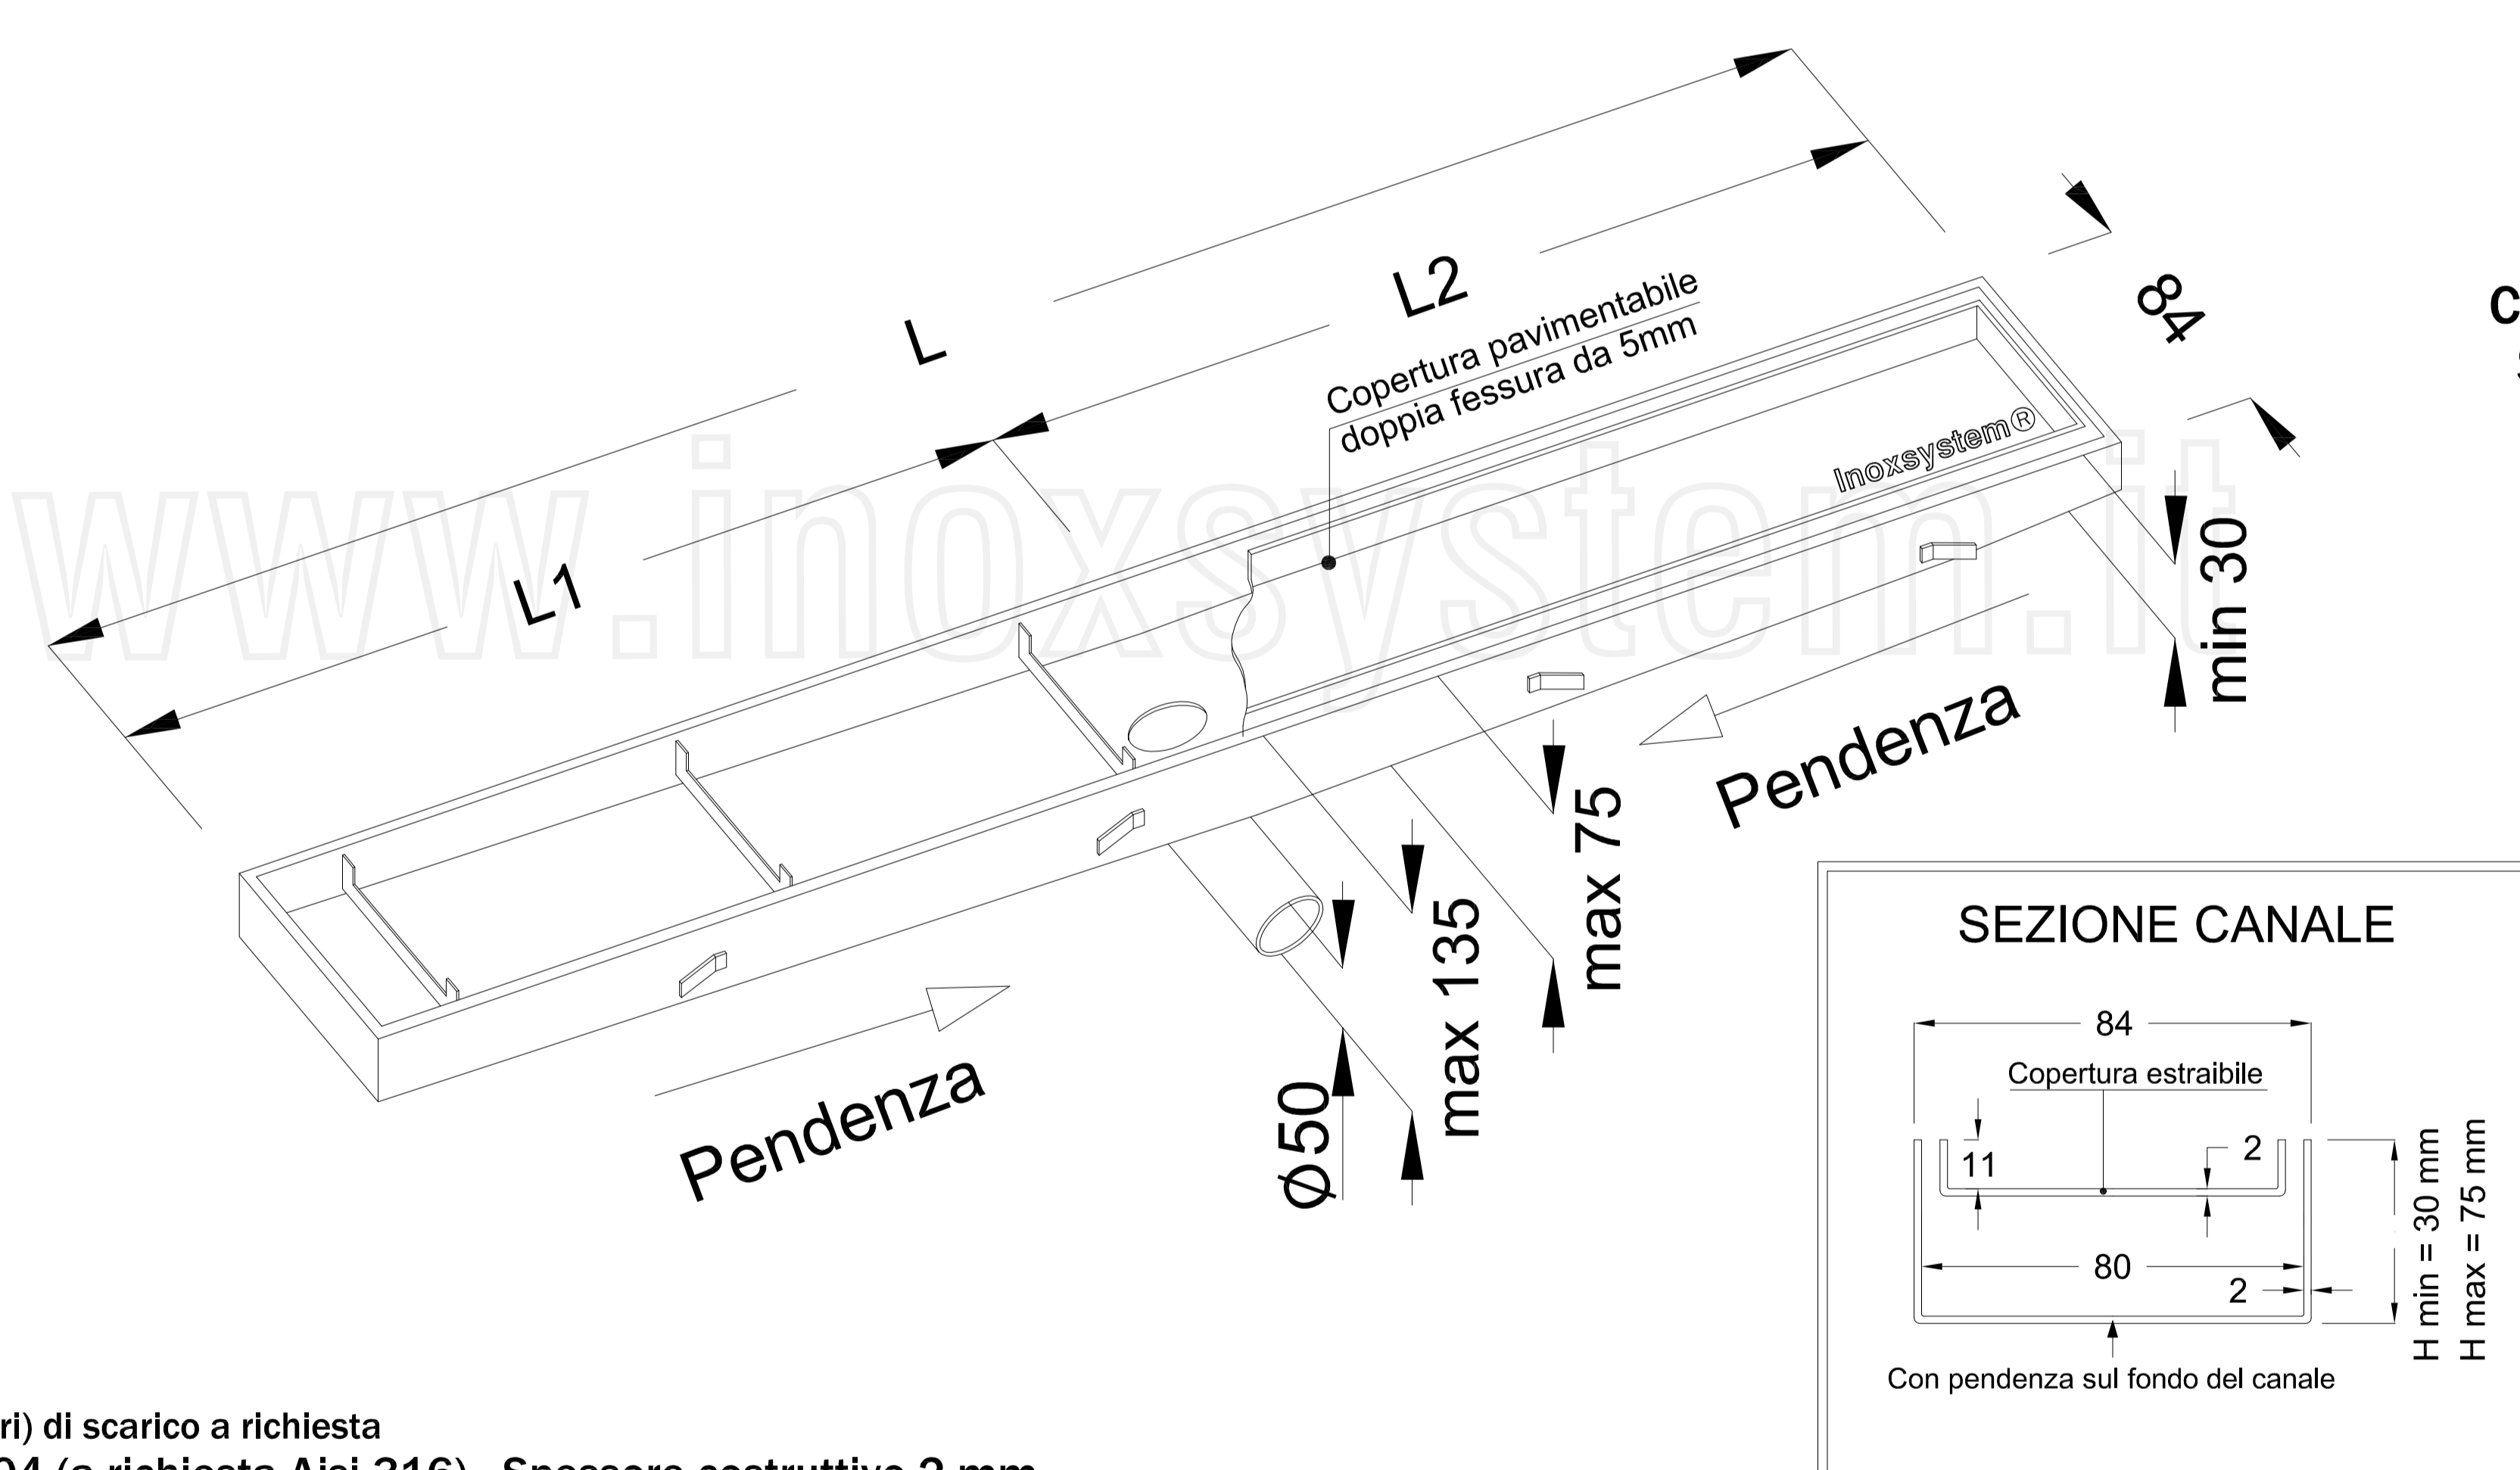

* Altri Ø (diametri) di scarico a richiesta
Acciaio Aisi 304 (a richiesta Aisi 316) - Spessore costruttivo 2 mm

Inoxsystem®

www.inoxsystem.it - info@inoxsystem.it

**CANALE ITALIA Idrain CON DOPPIA FESSURA LATERALE
SENZA BORDI A VISTA - COPERTURA PAVIMENTABILE
NON SIFONATO - MODELLO IDrain**

Scarico di testa orizzontale non sifonato

Composta da Art.:

- Canale Italia Art. "ID84"
- Scarico diretto Art. "IDSLD"*
- Testate di chiusura Art. "IDTC"
- Saldatura Art. "IDSC"

A richiesta:


- Gruppo per flangiatura in opera Art. "IDFL"
- Taglio, giunzione e saldatura angolo Art. "IDA90"

* le misure possono essere variate a seconda delle esigenze del cliente

Codice disegno Inoxsystem®
3122

Art. CIDOTP

N.B.: tutte le misure sono in mm

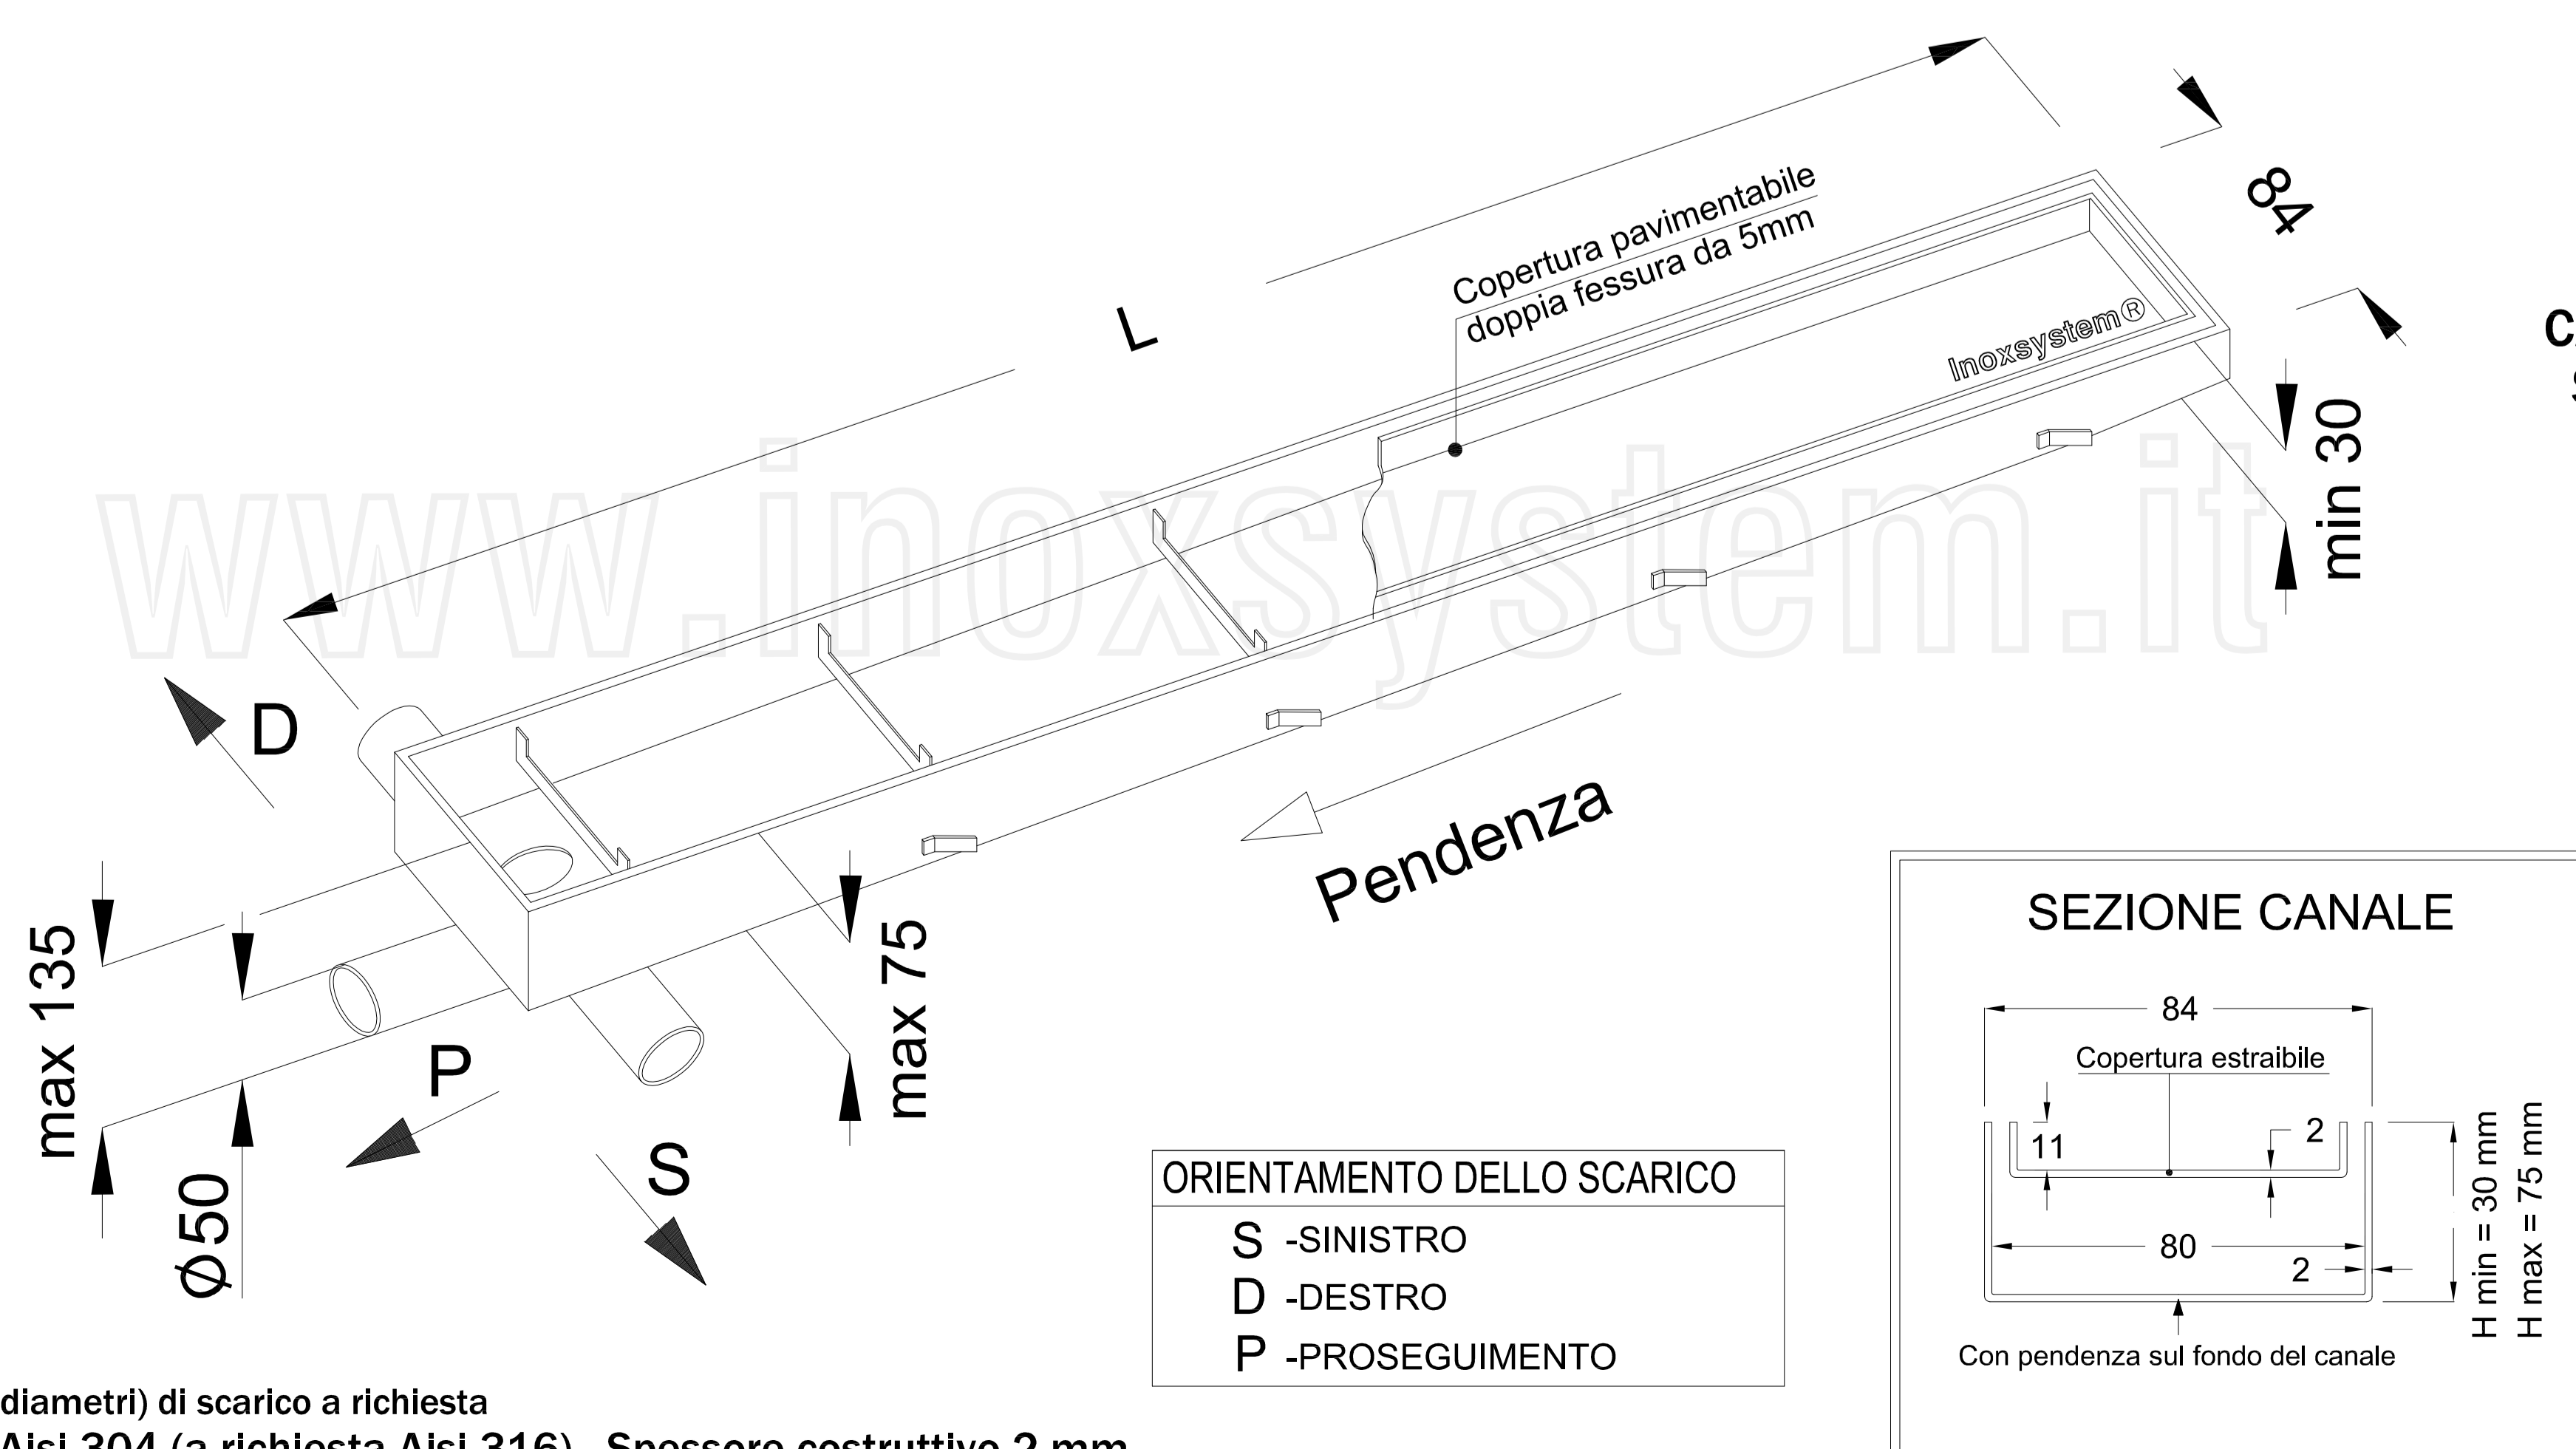

* Altri Ø (diametri) di scarico a richiesta
Acciaio Aisi 304 (a richiesta Aisi 316) - Spessore costruttivo 2 mm