


www.inoxsystem.it

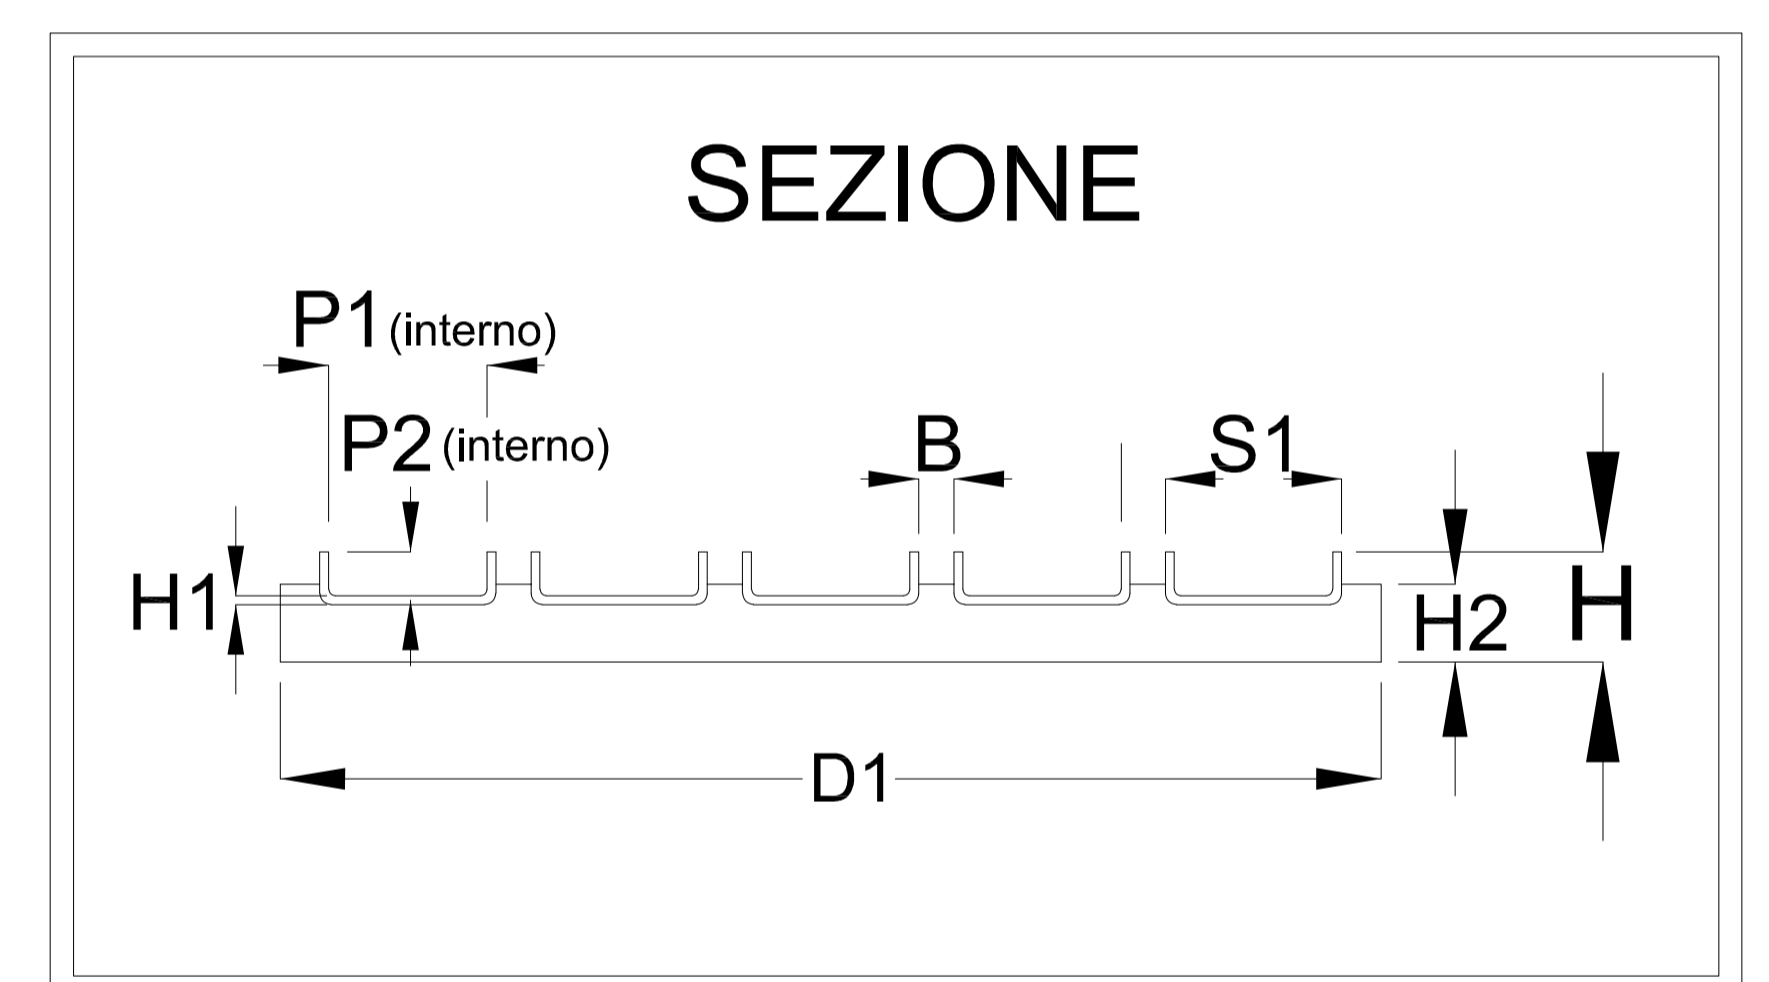

NB. Le misure sono espresse in mm.

ARTICOLO	Dimensioni D1xD2	Piatto Portante H2xS	Lamiera di collegamento S1xH1	Spazio utile piastrella P1xP2	Altezza H	Fessura B	Numero fessure
088665	65x1000	14x4	20x2	16x11	25	8	3
0886100	100x1000	14x4	38x2	34x11	25	8	3
0886150	150x1000	14x4	39x2	35x11	25	8	4
0886200	200x1000	14x4	40x2	36x11	25	8	5
0886250	250x1000	14x4	40x2	36x11	25	8	6
0886300	300x1000	14x4	41x2	37x11	25	8	7
0886350	350x1000	14x4	41x2	37x11	25	8	8
0886400	400x1000	14x4	41x2	37x11	25	8	9
0886450	450x1000	14x4	41x2	37x11	25	8	10

- LA QUOTA "D1" E' RIFERITA AL LATO PORTANTE DELLA GRIGLIA
- POSSIBILITA' DI COSTRUZIONE IN LAMIERA sp. mm 3 ANZICHE' sp. mm 2 (QUOTA "H1") - Art. 0886SP3
- \* LARGHEZZA VARIABILE A SECONDA DELLA DIMENSIONE DELLA GRIGLIA
- N.B.: TUTTE LE MISURE POSSONO ESSERE VARIATE SECONDO LA NECESSITA' DEL CLIENTE

**Inoxsystem®**

MODELLO TIPO **GRIGLIA IN LAMIERA PIEGATA PAVIMENTABILE MULTIFESSURE CONTINUE ANTITACCO DA 8mm\***

DISEGNO NR. **0886**

Aggiornamento #20

Stainless Steel - Think about your future

DESCRIZIONE

**Lamiera sp. 2 mm**

MATERIALE: **AISI 304**

(a richiesta Aisi 316)

www.inoxsystem.it - info@inoxsystem.it